



ΕΦΗΜΕΡΙΣ ΤΗΣ ΚΥΒΕΡΝΗΣΕΩΣ

ΤΗΣ ΕΛΛΗΝΙΚΗΣ ΔΗΜΟΚΡΑΤΙΑΣ

ΤΕΥΧΟΣ ΤΕΤΑΡΤΟ **Αρ. Φύλλου 122**

19 Φεβρουαρίου 2003

ΠΕΡΙΕΧΟΜΕΝΑ

ΑΠΟΦΑΣΕΙΣ

ΑΠΟΦΑΣΕΙΣ

Αριθ. 1716 (1)

Τροποποίηση του εγκεκριμένου ρυμοτομικού σχεδίου του δήμου Καλλιθέας (Ν. Αττικής).

Η ΥΠΟΥΡΓΟΣ ΠΕΡΙΒΑΛΛΟΝΤΟΣ, ΧΩΡΟΤΑΞΙΑΣ ΚΑΙ ΔΗΜΟΣΙΩΝ ΕΡΓΩΝ

Έχοντας υπόψη:

1. Τις διατάξεις των άρθρων 152 (παρ. 10), 154 και 160 του από 14.7.1999 Π.Δ/τος "Κώδικας Βασικής Πολεοδομικής Νομοθεσίας" (Δ΄ 580).

2. Τις διατάξεις του άρθρου 99 (παρ. 3) του Ν. 1892/1990 "Για τον εκσυγχρονισμό και την ανάπτυξη και άλλες διατάξεις" (Α΄ 101), όπως αντικαταστάθηκε με την παρ. 2 του άρθρου 7 του Ν. 2052/1992 "Μέτρα για την αντιμετώπιση του νέφους και πολεοδομικές ρυθμίσεις" (Α΄ 94).

3. Τις διατάξεις της παρ. 3 περιπτ. α εδαφ. αα του άρθρου 29 του Ν. 2831/2000 (Α΄ 140), όπως ισχύει μετά την τροποποίησή με το άρθρο 10 του Ν. 3044/2002 "Μεταφορά συντελεστή δόμησης και ρυθμίσεις άλλων θεμάτων αρμοδιότητας Υπουργείου Περιβάλλοντος, Χωροταξίας και Δημοσίων ΄Εργων" (Α΄ 197).

4. Τις διατάξεις του άρθρου 29Α του Ν. 1558/1985 "Κυβέρνηση και Κυβερνητικά Όργανα" (Α΄ 137) που προστέθηκε με το άρθρο 27 του Ν. 2081/1992 (Α΄ 154) και τροποποιήθηκε με την παραγρ. 2α του άρθρου 1 του Ν. 2469/1997 (Α΄ 38).

5. Την Υ6/31.10.2001 απόφαση του Πρωθυπουργού και της Υπουργού Περιβάλλοντος Χωροταξίας και Δημοσίων ΄Εργων "Ανάθεση αρμοδιοτήτων Υπουργού Περιβάλλοντος Χωροταξίας και Δημοσίων ΄Εργων στους Υφυπουργούς Περιβάλλοντος Χωροταξίας και Δημοσίων ΄Εργων" (Β΄ 1484).

6. Τις 67/1998 και 567/2002 γνωμοδοτήσεις του δημοτικού συμβουλίου Καλλιθέας.

7. Την 123/2002 γνωμοδότηση του Κεντρικού Συμβουλίου Χωροταξίας Οικισμού και Περιβάλλοντος.

8. Το γεγονός ότι από τις κανονιστικές διατάξεις αυτής της απόφασης δεν προκαλείται δαπάνη σε βάρος του κρατικού προϋπολογισμού και του προϋπολογισμού του οικείου Ο.Τ.Α., αποφασίζουμε:

1. Εγκρίνεται η τροποποίηση του εγκεκριμένου ρυμοτομικού σχεδίου του δήμου Καλλιθέας (Ν. Αττικής) με τον αποχαρακτηρισμό χώρου σχολείου και τη μετατροπή του σε οικοδομήσιμο, όπως φαίνεται στο σχετικό πρωτότυπο διάγραμμα σε κλίμακα 1: 500, που θεωρήθηκε από τον Προϊστάμενο της Διεύθυνσης Τοπογραφικών Εφαρμογών με την 1716/2003 πράξη του και που αντίτυπό του σε φωτοσμίκρυνση δημοσιεύεται με την παρούσα απόφαση.


2. Η ισχύς της παρούσας απόφασης αρχίζει από τη δημοσίευσή της στην Εφημερίδα της Κυβερνήσεως.

Η απόφαση αυτή να δημοσιευθεί στην Εφημερίδα της Κυβερνήσεως.

Αθήνα, 16 Ιανουαρίου 2003

Η ΥΦΥΠΟΥΡΓΟΣ

ΡΟΔΟΥΛΑ ΖΗΣΗ

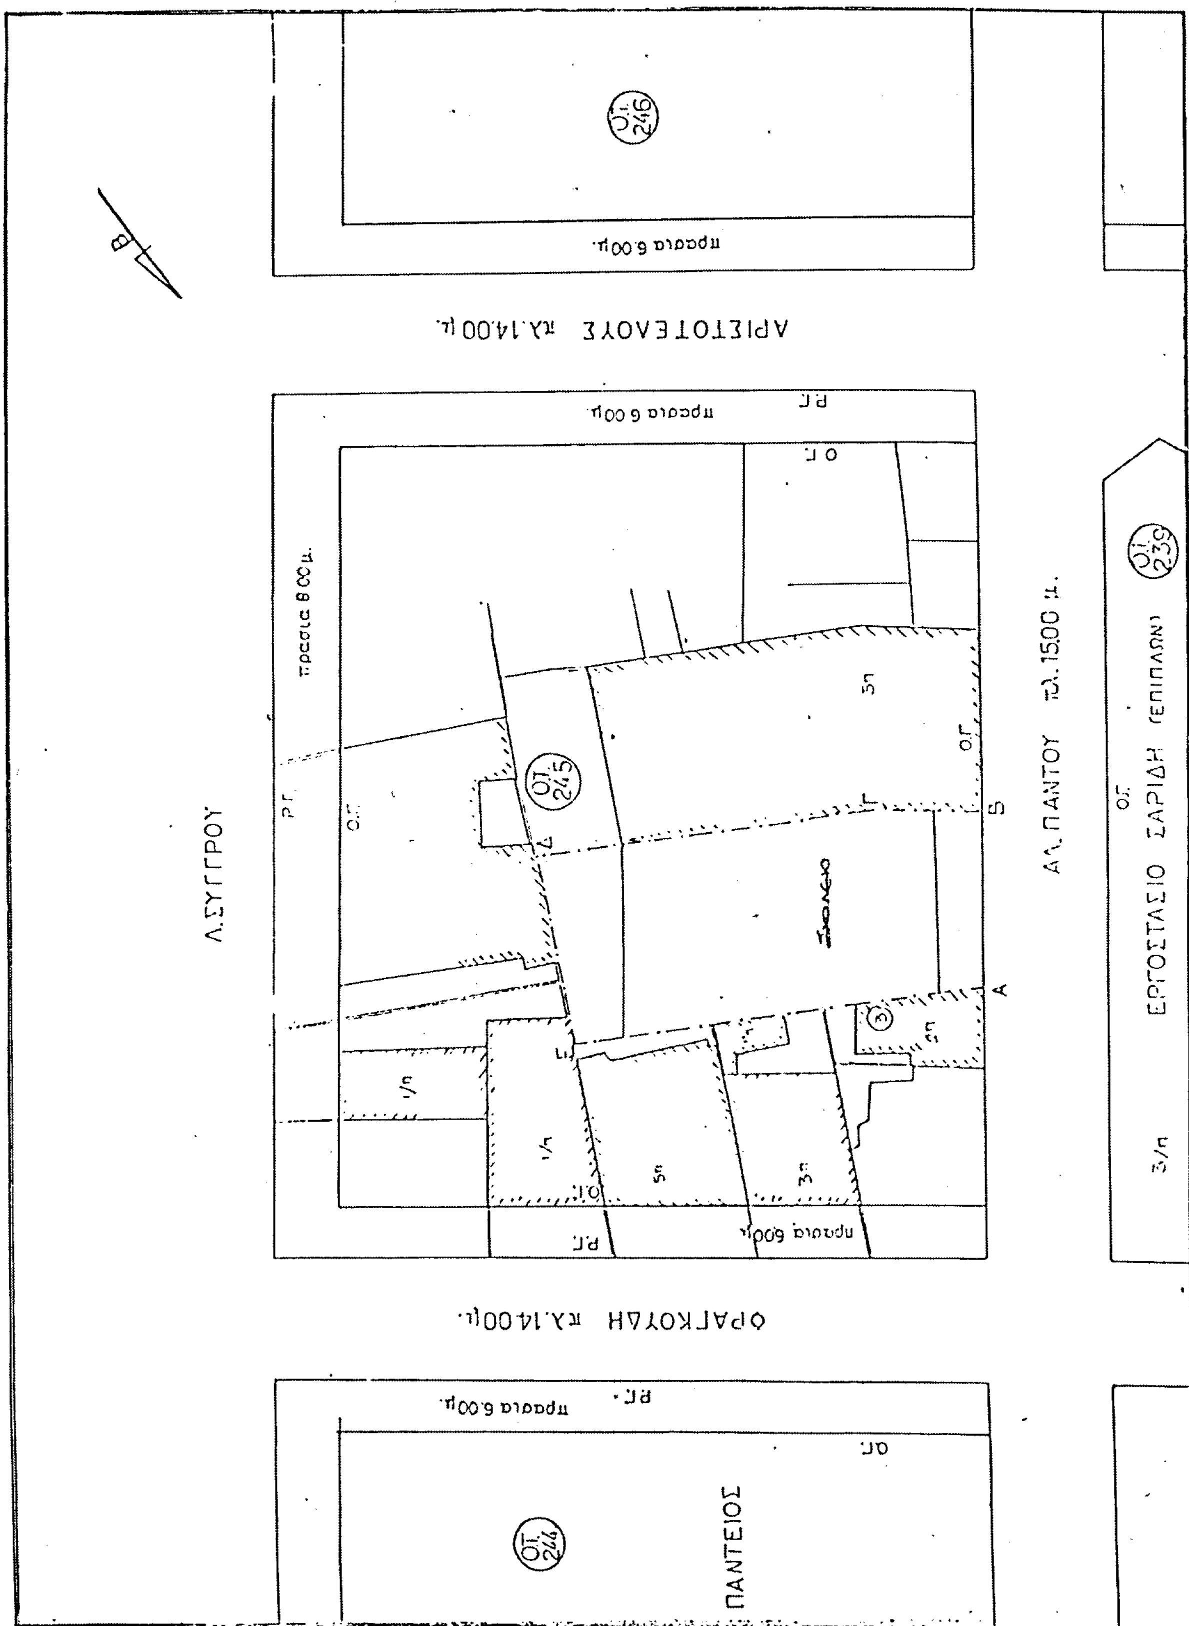
ΟΤ. 246
πρασια 6.00μ.
ΑΡΙΣΤΟΤΕΛΟΥΣ πλ.14.00μ.
πρασια 6.00μ.
πρασια 8.00μ.
ΟΤ. 245
Λ.ΣΥΓΓΡΟΥ
ΑΛ. ΠΑΝΤΟΥ πλ.15.00 μ.
ΕΡΓΟΣΤΑΣΙΟ ΣΑΡΙΔΗ (ΕΠΙΠΛΩΝ)
ΟΤ. 239
ΦΡΑΓΚΟΥΔΗ πλ.14.00μ.
πρασια 6.00μ.
ΟΤ. 244
ΠΑΝΤΕΙΟΣ

ΑΠΟΣΠΑΣΜΑ ΡΥΜΟΤΟΜΙΚΟΥ

ΠΑΠΑΖΑΧΑΡΙΟΥ
ΦΡΑΓΚΟΥΔΗ
ΚΑΡΑΓΙΩΡΓΑ ΣΑΚΗ
ΠΑΝΤΟΥ ΑΛ.
ΑΡΙΣΤΟΤΕΛΟΥΣ
ΠΑΝΟΡΜΟΥ ΓΕΜΙΣΤΟΥ
ΣΥΓΓΡΟΥ ΑΝΔΡΕΑ ΛΕΩΦ.
ΠΑΝΤΟΥ ΑΛ.
ΠΑΛΑΙΣΤΡΑ
ΚΑΛΛΑΡΗ
ΕΥΑΓΓΕΛΙΣΤΡΙΑΣ

Θεωρήθηκαν οι όροι δόμησης

Κατά κανόνα: Π 10(μ) Ε 200(μ²)
Κατά παρέκκλιση: προ 9/6/73: Π 8(μ) Ε 150(μ²)
προ 14/3/53: Π 6(μ) Ε 112.5(μ²)
Συντελεστής Δόμησης: 2.4
Οικοδομικό Σύστημα κατά ΓΟΚ 85
Κάλυψη και ύψος: ΓΟΚ 85
Χρήση γης: Γενική κατοικία

Ο προϊστάμενος Τμήματος Π. Ε.
Γ. Καλαντζίδης
Πολιτικός Μηχανικός

Γ. 1716/03.
" Τροπ/ση του εγκεκριμένου ρυμοτ. σχεδίου του δήμου Καλλιθέας (ν. Αττικής)"

16 Ιανουαρίου 3
Δ/ντής

Ι. Γιαννακόπουλος

Αρ. Φ. 26/03
σχ. 1

ΔΗΜΟΣ ΚΑΛΛΙΘΕΑΣ
ΔΙΕΥΘΥΝΣΗ ΠΟΛΕΟΔΟΜΙΑΣ

ΕΡΓΟ	ΤΡΟΠΟΠΟΙΗΣΗ ΡΥΜΟΤΟΜΙΚΟΥ ΣΧΕΔΙΟΥ
ΘΕΣΗ	Αλ. Πάντου, Φραγούδη, Συγγρού, Αριστοτέλους Καλλιθέα ΟΤ 245
ΘΕΜΑ	ΤΟΠΟΓΡΑΦΙΚΟ ΔΙΑΓΡΑΜΜΑ
ΚΛΙΜΑΚΑ 1: 500	ΙΑΝΟΥΑΡΙΟΣ 2002

ΕΘΝΙΚΟ ΤΥΠΟΓΡΑΦΕΙΟ
Για τεχνικούς λόγους στο σχεδιάγραμμα έγινε σμίκρυνση κατά ποσοστό 53 %

Ο ΣΥΝΤΑΞΑΣ	Ο ΠΡΟΙΣΤΑΜΕΝΟΣ ΤΜΗΜΑΤΟΣ Π.Ε.
Σ. ΚΑΡΑΜΗΤΣΟΣ ΤΟΠΟΓΡΑΦΟΣ ΜΗΧΑΝΙΚΟΣ	Γ. ΚΑΛΑΝΤΖΙΔΗΣ ΠΟΛΙΤΙΚΟΣ ΜΗΧΑΝΙΚΟΣ

Αριθ. 1731 (2)

Τροποποίηση του εγκεκριμένου ρυμοτομικού σχεδίου του δήμου Αγίων Αναργύρων (Ν. Αττικής) και κατάργηση και επιβολή προκηπίου.

Η ΥΠΟΥΡΓΟΣ ΠΕΡΙΒΑΛΛΟΝΤΟΣ, ΧΩΡΟΤΑΞΙΑΣ ΚΑΙ ΔΗΜΟΣΙΩΝ ΕΡΓΩΝ

Έχοντας υπόψη:

1. Τις διατάξεις των άρθρων 152 (παρ. 1, 2 και 6), 154 και 160 (παρ. 1 και 2) του από 14.7.1999 π.δ/τος "Κώδικας Βασικής Πολεοδομικής Νομοθεσίας" (Δ΄ 580).

2. Τις διατάξεις του άρθρου 99 (παρ. 3) του Ν. 1892/1990 "Για τον εκσυγχρονισμό και την ανάπτυξη και άλλες διατάξεις" (Α΄ 101), όπως αντικαταστάθηκε με την παρ. 2 του άρθρου 7 του Ν. 2052/1992 "Μέτρα για την αντιμετώπιση του νέφους και πολεοδομικές ρυθμίσεις (Α΄ 94).

3. Τις διατάξεις της περ. Α παρ. 4.1, 4.2β και 4.3 του άρθρου 29 του Ν. 2831/2000 "Τροποποίηση των διατάξεων του Ν. 1577/1985 "Γενικός Οικοδομικός Κανονισμός" και άλλες πολεοδομικές διατάξεις" (Α΄ 140), όπως το άρθρο 29 αντικαταστάθηκε με το άρθρο 10 του Ν. 3044/02 "Μεταφορά Συντελεστή Δόμησης και ρυθμίσεις άλλων θεμάτων αρμοδιότητας Υπουργείου Περιβάλλοντος, Χωροταξίας και Δημοσίων Έργων (Α΄ 197), και ειδικότερα την παρ. 3 περ. α και αα αυτού.

4. Τις διατάξεις του άρθρου 29Α του Ν. 1558/1985 "Κυβέρνηση και Κυβερνητικά Όργανα" (Α΄ 137), που προστέθηκε με το άρθρο 27 του Ν. 2081/1992 (Α΄ 154) και τροποποιήθηκε με την παρ. 2α του άρθρου 1 του Ν. 2469/1997 (Α΄ 38).

5. Την Υ6/31.10.2001 απόφαση του Πρωθυπουργού και της Υπουργού Περιβάλλοντος Χωροταξίας και Δημοσίων Έργων "Ανάθεση αρμοδιοτήτων Υπουργού Περιβάλλοντος Χωροταξίας και Δημοσίων Έργων στους Υφυπουργούς Περιβάλλοντος Χωροταξίας και Δημοσίων Έργων" (Β΄ 1484).

6. Την 133/2000 γνωμοδότηση του δημοτικού συμβουλίου Αγίων Αναργύρων.

7. Την 115/2002 γνωμοδότηση του Κεντρικού Συμβουλίου Χωροταξίας Οικισμού και Περιβάλλοντος.

8. Το γεγονός ότι από τις κανονιστικές διατάξεις αυτής της απόφασης δεν προκαλείται δαπάνη σε βάρος του κρατικού προϋπολογισμού και του οικείου Ο.Τ.Α., αποφασίζουμε:

Άρθρο 1

Εγκρίνεται η τροποποίηση του εγκεκριμένου ρυμοτομικού σχεδίου του δήμου Αγίων Αναργύρων (Ν. Αττικής) και ειδικότερα στα οικοδομικά τετράγωνα 379 και 382 με τη μετατόπιση της οικοδομικής γραμμής, όπως φαίνεται στο σχετικό πρωτότυπο διάγραμμα σε κλίμακα 1:500, που θεωρήθηκε από τον Προϊστάμενο της Διεύθυνσης Τοπογραφικών Εφαρμογών με την 1731/2003 πράξη του και που αντίτυπό του σε φωτοσμίκρυνση δημοσιεύεται με την παρούσα απόφαση.

Άρθρο 2

Καταργείται το προβλεπόμενο από το εγκεκριμένο ρυμοτομικό σχέδιο προκήπιο στην περιοχή της οποίας το σχέδιο τροποποιείται σύμφωνα με το προηγούμενο άρθρο και επιβάλλεται προκήπιο πλάτους τεσσάρων (4,00) μέτρων, όπως φαίνεται στο διάγραμμα του άρθρου 1.

Άρθρο 3


Η ισχύς της παρούσας απόφασης αρχίζει από τη δημοσίευσή της στην Εφημερίδα της Κυβερνήσεως.


Η απόφαση αυτή να δημοσιευθεί στην Εφημερίδα της Κυβερνήσεως.

Αθήνα, 16 Ιανουαρίου 2003

Η ΥΦΥΠΟΥΡΓΟΣ

ΡΟΔΟΥΛΑ ΖΗΣΗ

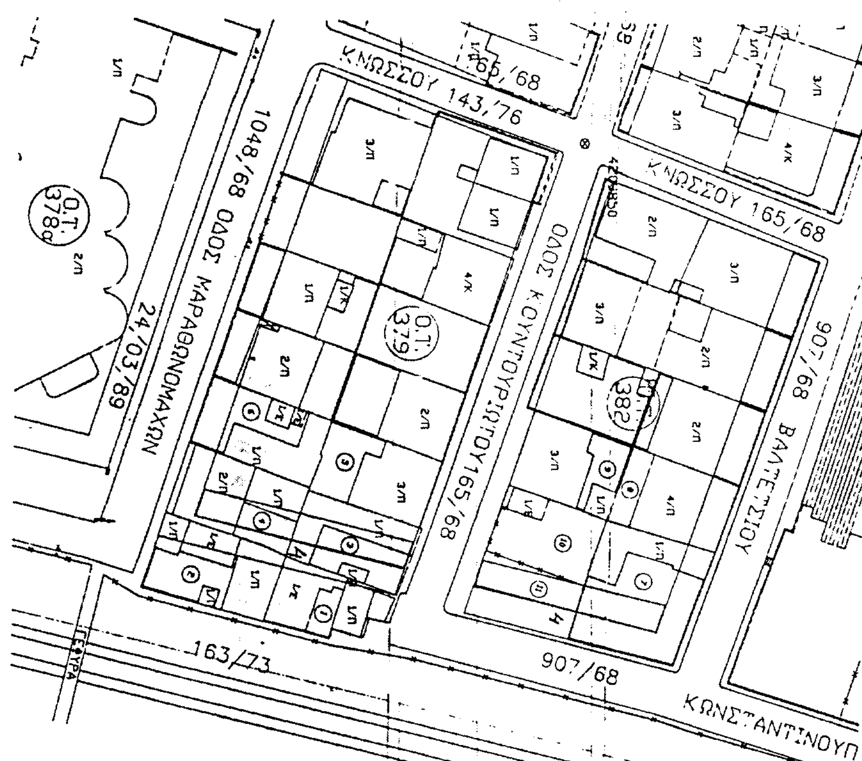

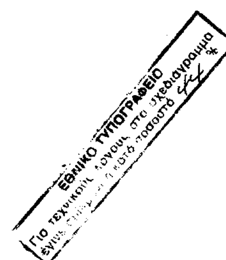


Α/Α
1
2
3
4
5
6
7
8
9
10 Το παρόν διάγραμμα συνοδεύει
την υπ' αριθ. 133/2000 Απόφαση
11 του Δημοτ. Συμβουλίου είναι
ίδιο με το αναρτηθέν και
12 εκφράζει την τελική του γνώμη.

Ο ΑΝΤΙΔΗΜΑΡΧΟΣ Τ.Υ.



ΓΚΑΒΕΡΑΣ ΚΥΡΙΑΚΟΣ
ΑΝΤΙΔΗΜΑΡΧΟΣ

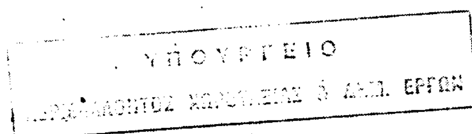

ΦΕΡΟΜΕΝΟΙ ΙΔΙΟΚΤΗΤΕΣ

ΟΝΟΜΑΤΕΠΩΝΥΜΟ	ΔΙΕΥΘΥΝΣΗ
ΒΑΣΙΛΑΚΗΣ ΤΑΚΗΣ	ΚΟΥΝΤΟΥΡΙΩΤΟΥ & ΚΩΝ/ΛΕΩΣ ΑΓ ΑΝΑΡΓΥΡΟΙ
ΜΑΝΤΖΟΥΡΑΚΗΣ ΓΡΗΓΟΡΗΣ	ΜΑΡΑΘΩΝΟΜΑΧΩΝ & ΚΩΝ/ΛΕΩΣ ΑΓ ΑΝΑΡΓΥΡΟΙ
ΦΑΛΙΕΡΑ ΧΡΥΣΑΝΘΗ	ΚΟΥΝΤΟΥΡΙΩΤΟΥ 28 ΑΓ. ΑΝΑΡΓΥΡΟΙ
ΠΕΤΡΟΧΕΙΛΟΣ ΜΙΧΑΗΛ	ΜΑΡΑΘΩΝΟΜΑΧΩΝ 23 ΑΓ ΑΝΑΡΓΥΡΟΙ
ΣΙΜΟΥ ΕΙΡΗΝΗ	ΚΟΥΝΤΟΥΡΙΩΤΟΥ 26 ΑΓ ΑΝΑΡΓΥΡΟΙ
ΜΑΤΣΟΥΚΑ ΑΝΝΑ	ΜΑΡΑΘΩΝΟΜΑΧΩΝ 21 ΑΓ. ΑΝΑΡΓΥΡΟΙ
ΟΣΕ	ΚΑΡΟΛΟΥ 1 - ΑΘΗΝΑ
ΑΓΝΩΣΤΟΣ	
ΣΙΜΟΣ ΝΙΚΗΤΑΣ	ΚΟΥΝΤΟΥΡΙΩΤΟΥ 26 ΑΓ ΑΝΑΡΓΥΡΟΙ
ΣΚΟΠΕΛΙΤΗΣ ΓΕΩΡΓΙΟΣ	ΒΑΛΤΕΤΣΙΟΥ & ΚΩΝ/ΛΕΩΣ ΑΓ ΑΝΑΡΓΥΡΟΙ
ΓΛΥΚΟΣ ΣΤΑΥΡΟΣ	ΒΑΛΤΕΤΣΙΟΥ 20 ΑΓ ΑΝΑΡΓΥΡΟΙ
ΣΟΥΚΑΣ ΦΩΤΗΣ	ΚΟΥΝΤΟΥΡΙΩΤΟΥ 21 ΑΓ ΑΝΑΡΓΥΡΟΙ

ΕΛΛΗΝΙΚΗ ΔΗΜΟΚΡΑΤΙΑ
ΝΟΜΑΡΧΙΑ ΑΘΗΝΩΝ
ΔΗΜΟΣ ΑΓ. ΑΝΑΡΓΥΡΩΝ
ΤΕΧΝΙΚΕΣ ΥΠΗΡΕΣΙΕΣ

ΤΟΠΟΓΡΑΦΙΚΟ ΔΙΑΓΡΑΜΜΑ

ΓΙΑ ΤΡΟΠΟΠΟΙΗΣΗ ΣΤΑ Ο.Τ. 379-382 ΜΕ ΜΕΤΑΤΟΠΙΣΗ ΤΗΣ Ο.Γ. ΤΟΥΣ.


ΚΛΙΜΑΚΑ 1 : 500

ΑΓ. ΑΝΑΡΓΥΡΟΙ, 28 ΙΟΥΝΙΟΥ 2000

ΘΕΩΡΗΘΗΚΕ

Αρ. Φ. 22/03

Ο ΔΙΕΥΘΥΝΤΗΣ Τ.Υ.Δ.ΑΑ

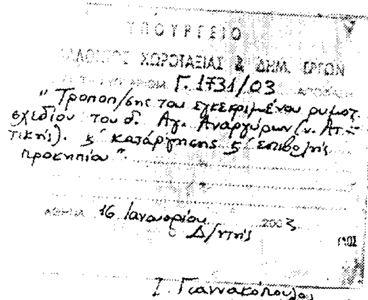



ΠΑΝΟΣ Γ. ΒΑΣΙΛΕΙΟΣ
ΠΟΛΙΤΙΚΟΣ ΜΗΧΑΝΙΚΟΣ

Α.Ø

Αριθ. 82 (3)

Κήρυξη ως αναδασωτέας δημόσιας δασικής έκτασης, εμβαδού 4.680,00 τετρ. μέτρων, στη δασική θέση «Λούτσα» περιφέρειας Δ.Δ. Ελληνοχωρίου, Δήμου Βέλου του Νομού Κορινθίας.

Ο ΓΕΝΙΚΟΣ ΓΡΑΜΜΑΤΕΑΣ
ΠΕΡΙΦΕΡΕΙΑΣ ΠΕΛΟΠΟΝΝΗΣΟΥ

Έχοντας υπόψη:

1. Τις διατάξεις:

α) Του Ν. 2503/1997 «Διοίκηση, οργάνωση, στελέχωση της Περιφέρειας, ρύθμιση θεμάτων για την Τοπική Αυτοδιοίκηση και άλλες διατάξεις».

β) Του Ν. 3200/1955 «Περί διοικητικής αποκέντρωσης» όπως τροποποιήθηκε και συμπληρώθηκε με το Ν.Δ. 532/1970 και μεταγενέστερες διατάξεις.

γ) Της παρ. 1 του άρθρου 24 και παρ. 3 άρθρου 117 του Συντάγματος της χώρας μας.

δ) Του Ν. 998/1979 «Περί προστασίας των δασών και των δασικών εν γένει εκτάσεων της χώρας» και συγκεκριμένα των άρθρων 38 και 41, σε συνδυασμό με το άρθρο 3 του ιδίου νόμου.

2. Τις διαταγές του Υπουργείου Γεωργίας:

α) 160417/1180/8.7.80, β) 182447/3049/24.8.80, γ) 168692/2318/5.10.81, δ) 85144/1468/9.9.92 και ε) 60284/365/26.1.1994.

3. Την 838/2002 απόφαση του Ε΄ Τμήματος του Συμβουλίου της επικρατείας που μας κοινοποιήθηκε με το 105204/2793/ έγγραφο του Υπουργείου Γεωργίας.

4. Την 115/14.1.2003. πρόταση του Δασαρχείου Κορίνθου και τα συνοδεύοντα αυτήν στοιχεία, από όπου προκύπτει ότι η έκταση που αναφέρεται στο θέμα είχε κατά τον χρόνο της αποψιλώσεώς της, που έγινε από παράνομη εκχέρσωση με μηχανικά μέσα, υπό του Καλατζή Βασιλείου του Κων/νου κατοίκου Στιμάγκας Κορινθίας με εντολή του Δήμα Βασιλείου του Χαραλ. κατοίκου Ελληνοχωρίου Κορινθίας, το πρώτο δεκαήμερο Νοεμβρίου 2000, όπως τούτο προκύπτει από την από 10.12.2001 έκθεση αυτοψίας - βεβαίωση παράβασης του Δασολόγου Δασαρχείου Κορίνθου Καλλίρη Παναγιώτη, που συνοδεύει την προαναφερόμενη πρόταση, δασικό χαρακτήρα, κατά την έννοια του Ν. 998/79 (παρ. 2, άρθρ. 3 σε συνδυασμό με την παρ. 1β άρθρ. 4) και ως εκ τούτου επιβάλλεται η κήρυξή της ως αναδασωτέας, αποφασίζουμε:

Κηρύσσουμε αναδασωτέα, με σκοπό την επανεγκατάσταση με φυσική ή τεχνητή αναγέννηση, της δασικής βλάστησης που καταστράφηκε από παράνομη εκχέρσωση με μηχανικά μέσα, υπό του Καλατζή Βασιλείου του Κων/νου κατοίκου Στιμάγκας Κορινθίας με εντολή του Δήμα Βασιλείου του Χαραλ. κατοίκου Ελληνοχωρίου Κορινθίας, το πρώτο δεκαήμερο Νοεμβρίου 2000, όπως τούτο προκύπτει από την από 10.12.2001 έκθεση αυτοψίας-βεβαίωση παράβασης του Δασολόγου Δασαρχείου Κορίνθου Καλλίρη Παναγιώτη, που συνοδεύει την προαναφερόμενη πρόταση την δημόσια, δασική έκταση, κατά την έννοια του Ν. 998/1979 (παρ. 2, άρθρο 3, σε συνδυασμό με την παρ. 1β, άρθρου 4) εμβαδού τεσσάρων χιλιάδων εξακοσίων ογδόντα (4.680,00) τετραγωνικών μέτρων που βρίσκεται στην δασική θέση «Λούτσα» της περιφέρειας Δ.Δ. Ελληνοχωρίου, Δήμου Βέλου Νομού Κορινθίας, προσδιορίζεται από τα στοιχεία Α, Β, Γ, Δ, Ε, Ζ, Η, Α, φαίνεται στο συνημμένο από 20.11.2002 τοπογραφικό διάγραμμα που συνέταξε και τοποθέτησε πάνω σε απόσπασμα χάρτη Γ.Υ.Σ. ο Δασολόγος του Δασαρχείου Κορίνθου Παν. Καλλίρης, θεώρησε ο Αν. Δασάρχης Κορίνθου, το οποίο αποτελεί αναπόσπαστο μέρος της απόφασής μας αυτής και έχει όρια:

ΑΝΑΤΟΛΙΚΑ: Με αγροτική έκταση

ΔΥΤΙΚΑ: Με αγροτική έκταση

ΒΟΡΕΙΑ: Με δημόσια δασική έκταση (κοίτη ρέματος Παναγίας Γιουρούτσι Βέλου).

ΝΟΤΙΑ: Με αγροτική έκταση

Η απόφαση αυτή ισχύει από της κοινοποιήσεώς της αρμοδίως (άρθρο 41 Ν. 998/1979) και προ της δημοσιεύσεώς της στην Εφημερίδα της Κυβερνήσεως (άρθρο 37, Ν. 3200/55).

Για τυχόν προσφυγές κατά της απόφασης αυτής ισχύει η ημερομηνία δημοσίευσής της στην Εφημερίδα της Κυβερνήσεως.

Η απόφαση αυτή να δημοσιευθεί στην Εφημερίδα της Κυβερνήσεως.

Τρίπολη, 30 Ιανουαρίου 2003

Ο Γενικός Γραμματέας Περιφέρειας
ΑΝΤΩΝΗΣ ΜΑΤΣΙΓΚΟΣ

Ρέμα Παν. Γουρούτση
Δημόσια Δασική Έκταση
Αγροτική Έκταση
Αγροτική Έκταση
Α Β Γ Δ Ε Ζ Η
71,00 30,00 35,00 20,00 15,00 22,00 46,00

Ανήκει στο υπ' αριθ. 115/14-1-03 έγγραφο του Δασαρχείου Κορίνθου

Ανήκει στην αριθ. 821 30-1-03 απόφαση της Δ/νσης Δασών Ν. Κορινθίας.

ΕΘΝΙΚΟ ΤΥΠΟΓΡΑΦΕΙΟ
Για τεχνικούς λόγους στο σχεδιάγραμμα έγινε σμίκρυνση κατά ποσοστό 55 %

Μουλκίον
Σικυών
Σαταίικα
Γοραινά
Ελληνοχώριον
Θέση Επίδικης έκτασης
Μεγάλη Λάκκα

Ρέμα Παν. Γουρούτση
Επίδικη έκταση
1:5000 ΓΥΣ

ΠΕΡΙΦΕΡΕΙΑ ΠΕΛΟΠΟΝΝΗΣΟΥ * ΓΕΝΙΚΗ Δ/ΝΣΗ ΠΕΡΙΦΕΡΕΙΑΣ * Δ/ΝΣΗ ΔΑΣΩΝ ΚΟΡΙΝΘΙΑΣ * ΔΑΣΑΡΧΕΙΟ ΚΟΡΙΝΘΟΥ

ΤΟΠΟΓΡΑΦΙΚΟ ΔΙΑΓΡΑΜΜΑ

Στο οποίο φαίνεται η κατά τεκμήριο **Δημόσια Δασική** έκταση στην θέση **«Λούτσα»** του Δήμ. Διαμ. **Ελληνοχωρίου** Δήμου **Βελου** που εκχερσώθηκε παράνομα και χωρίς άδεια της Δασικής Αρχής από τον **Βασίλειο Δήμα** του Χαραλάμπους κάτοικο Ελληνοχωρίου και Στιμάγκας με σκοπό την αλλαγή χρήσης του.

Η επίδικη έκταση πριν την εκχέρσωση της καλύπτονταν από Δασική βλάστηση (κυρίως πουρνάρια) με συγκόμωση 50-60%.
Κλιμακα σχεδίου 1:1.000 Επισυνάπτεται αποσμασμα χάρτη ΓΥΣ 1:5.000 στο οποίο έχει επισημανθεί η επίδικη έκταση
Εμβαδόν της έκτασης: 4.680 τ.μ.

ΕΓΚΡΙΝΕΤΑΙ	ΘΕΩΡΗΘΗΚΕ	
Τρίπολη 30/1/2003	Κόρινθος 21/1/2003	Κόρινθος 20-11-2002
Γ. Γρ. Π. Πελοπ.	Δ/ντής Δασών κα α	Δασάρχης κα α κ' συντάκτης
Αντώνης Ματσίγκος	Ελ. Μελέτης Δασολόγος	Παν. Καλλίρης Δασολόγος